

Województwo: świętokrzyskie
Powiat: m. Kielce
Gmina: Miasto Kielce
Miasto: 266101_1 Kielce
ulica: Piekoszowska
obręb: 0015
działka: 107/11

Mapa do celów projektowych
skala 1:500

Mapa numeryczna powstała w wyniku wektoryzacji rastra mapy zasadniczej Miasta Kielce.

Mapę wykonano:

1. w układzie współrzędnych płaskich prostokątnych "2000/7"
2. w układzie wysokościowym Kronsztadt 1960

Granice nieruchomości (działek) przyjęto na podstawie operatu ewidencji gruntów i budynków.

Brak służebności gruntowych

Arkusze mapy zasadniczej:

7.143.17.13.2.1 zakres: B,C,D-6,7,8;

7.143.17.13.2.2 zakres: B,C,D-1;

Układ "1965"

143.422.233.3

143.422.233.4

143.424.031.1

143.424.031.2

Kielce, 27.09.2012r.

Wykonawca:


GRAWITACJA
Usługi Geodezyjne i Kartograficzne
Karol Dąbrowski
25-150 Kielce, Os. Barwinek 5/44
NIP 657-241-51-59 Regon 260199916

Józef Krawczyk
Nr uprawnień 2256
25-020 Kielce
ul. Chęcińska 16c/20

Załącznik graficzny do:

Zarządzenia NR 217/2014 z dnia 24 czerwca 2014 r.

Prezydenta Miasta Kielce

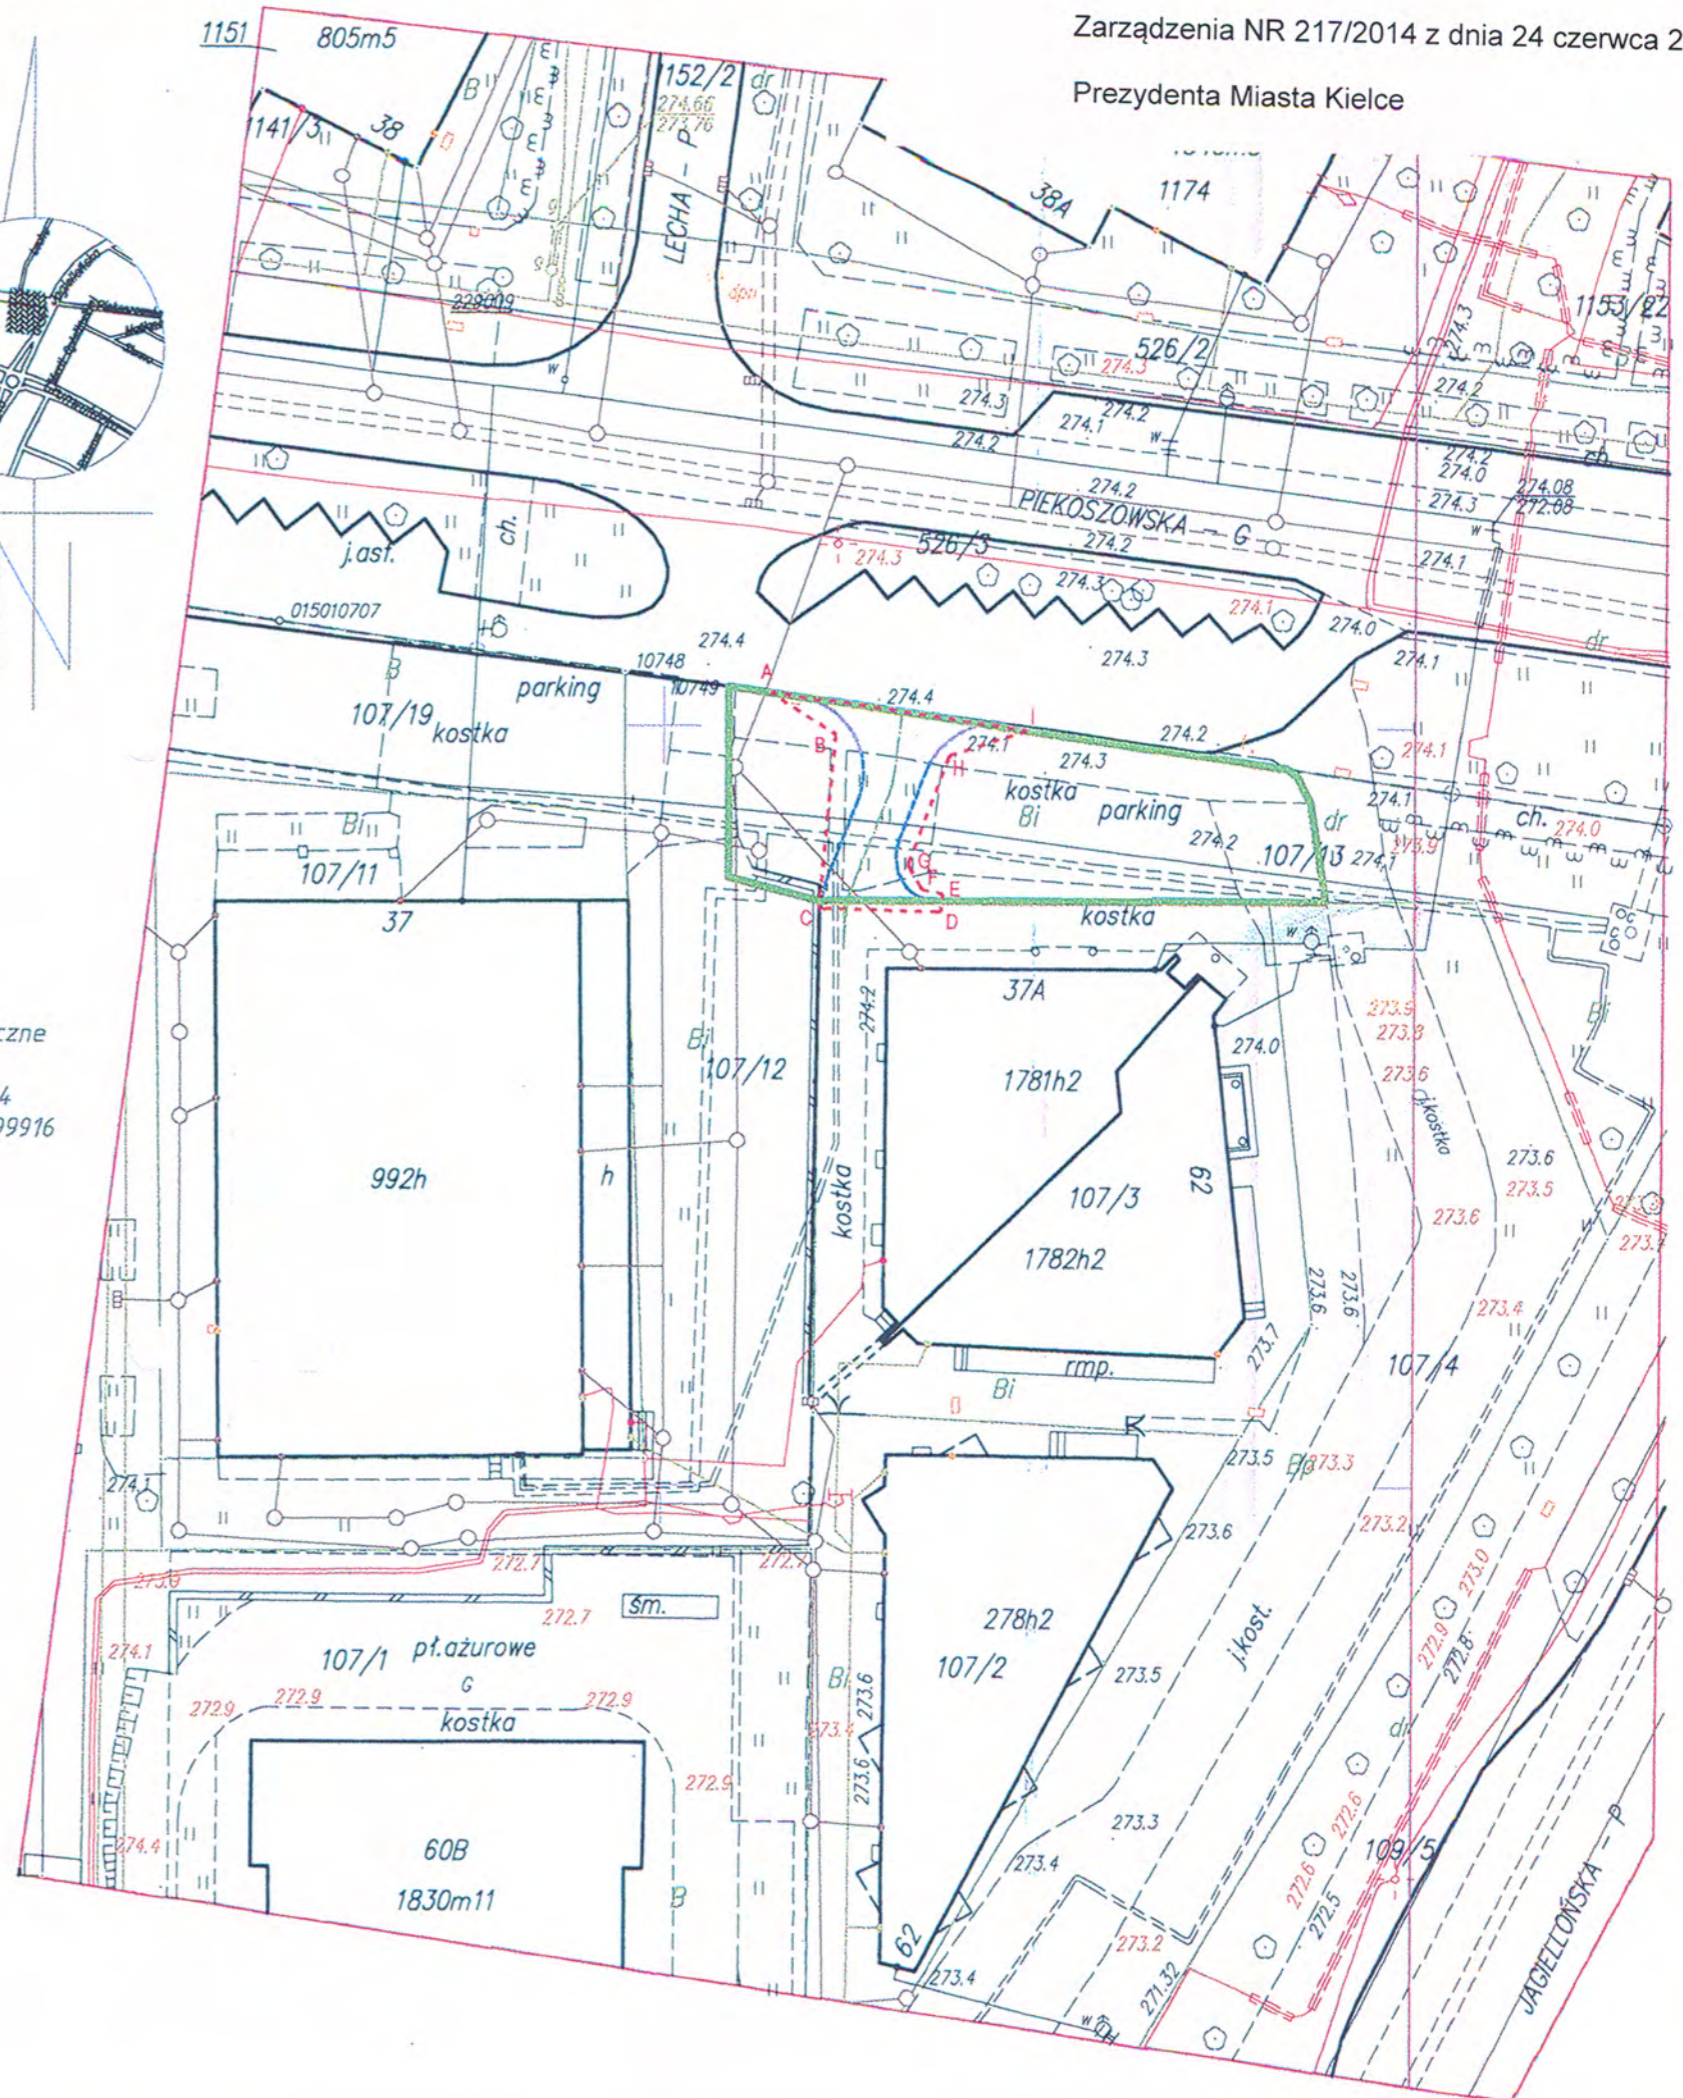

GRAWITACJA
USŁUGI GEODEZYJNE I KARTOGRAFICZNE
Karol Dąbrowski
25-150 Kielce, os. Barwinek 5/44
tel. 602-56-22-88, e-mail: karol@geodezja.kielce.pl
www.geodezja.kielce.pl
NIP 657-241-51-59, REGON: 260199916

GEODETA UPRAWNIENY
mgr inż. Józef Krawczyk
25-020 Kielce, ul. Chęcińska 16c/20
tel. (041) 315-21-29
Zaśw. wyd. przez GUGiK nr 2256

PREZYDENT MIASTA KIELCE
Grodzki Ośrodek Dokumentacji
Geodezyjnej i Kartograficznej

W obszarze oznaczonym linią czerwoną dokonano aktualizacji treści mapy zasadniczej. Dokumenty z pomiaru uzupełniającego przyjęto do zasobu grodzkiego w dniu 17.10.2012r.

i zaewidencjonowano pod nr 2456/2012

Niniejsza mapa może służyć do celów projektowych.

Projektowane obiekty budowlane wymagające pozwolenia na budowę podlegają wyliczeniu i inwentaryzacji powykonawczej przez jednostki uprawnione do wykonywania prac geodezyjnych.

Kielce, 27.09.2012r. **PREZYDENT MIASTA**

[Signature]
Z-ca Dyrektora Wydziału
Gospodarki Nieruchomościami
i Geodezji
GEODETA MIEJSKI