Koncepcja zagospodarowania terenu w ramach zadania: *MAŁY OGRÓD BOTANICZNY*, fragment działki nr ewid. 40/11 obręb 0024 w Kielcach, ZSZ nr 1 ul. Zgoda 31, 25-378 Kielce

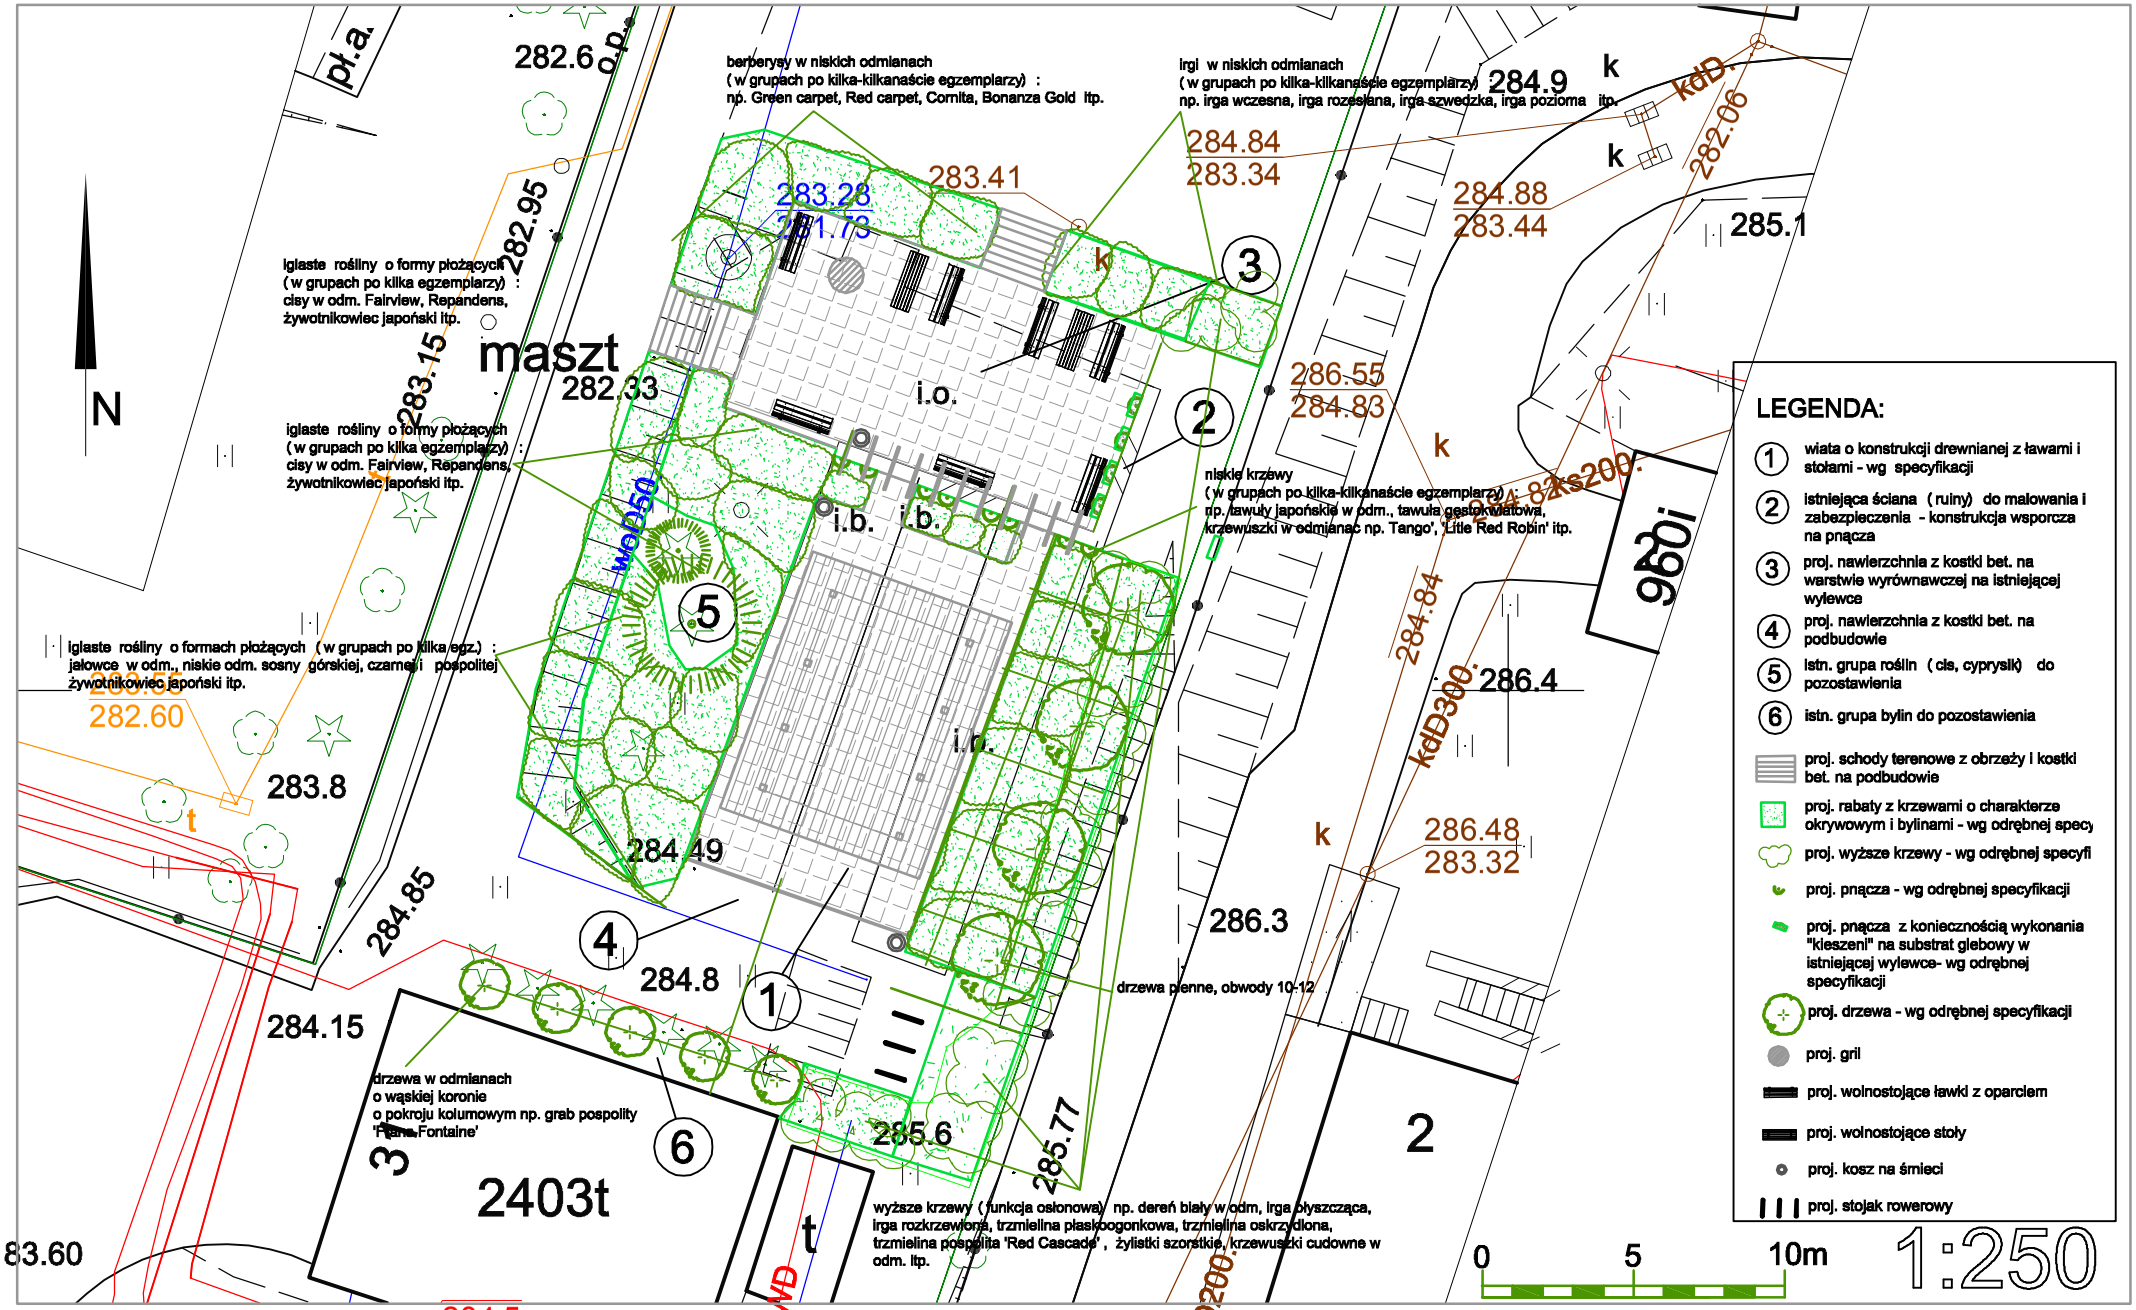

UM Kielce, Wydz. Gospodarki Komunalnej i Środowiska